



寸法: W6000 × H3000  
 躯体: アルミトラス  
 壁面: ストレッチマット

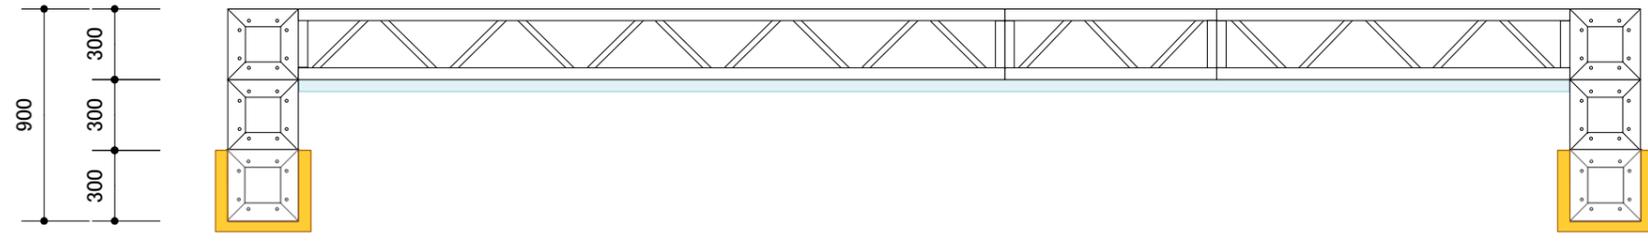

平面図

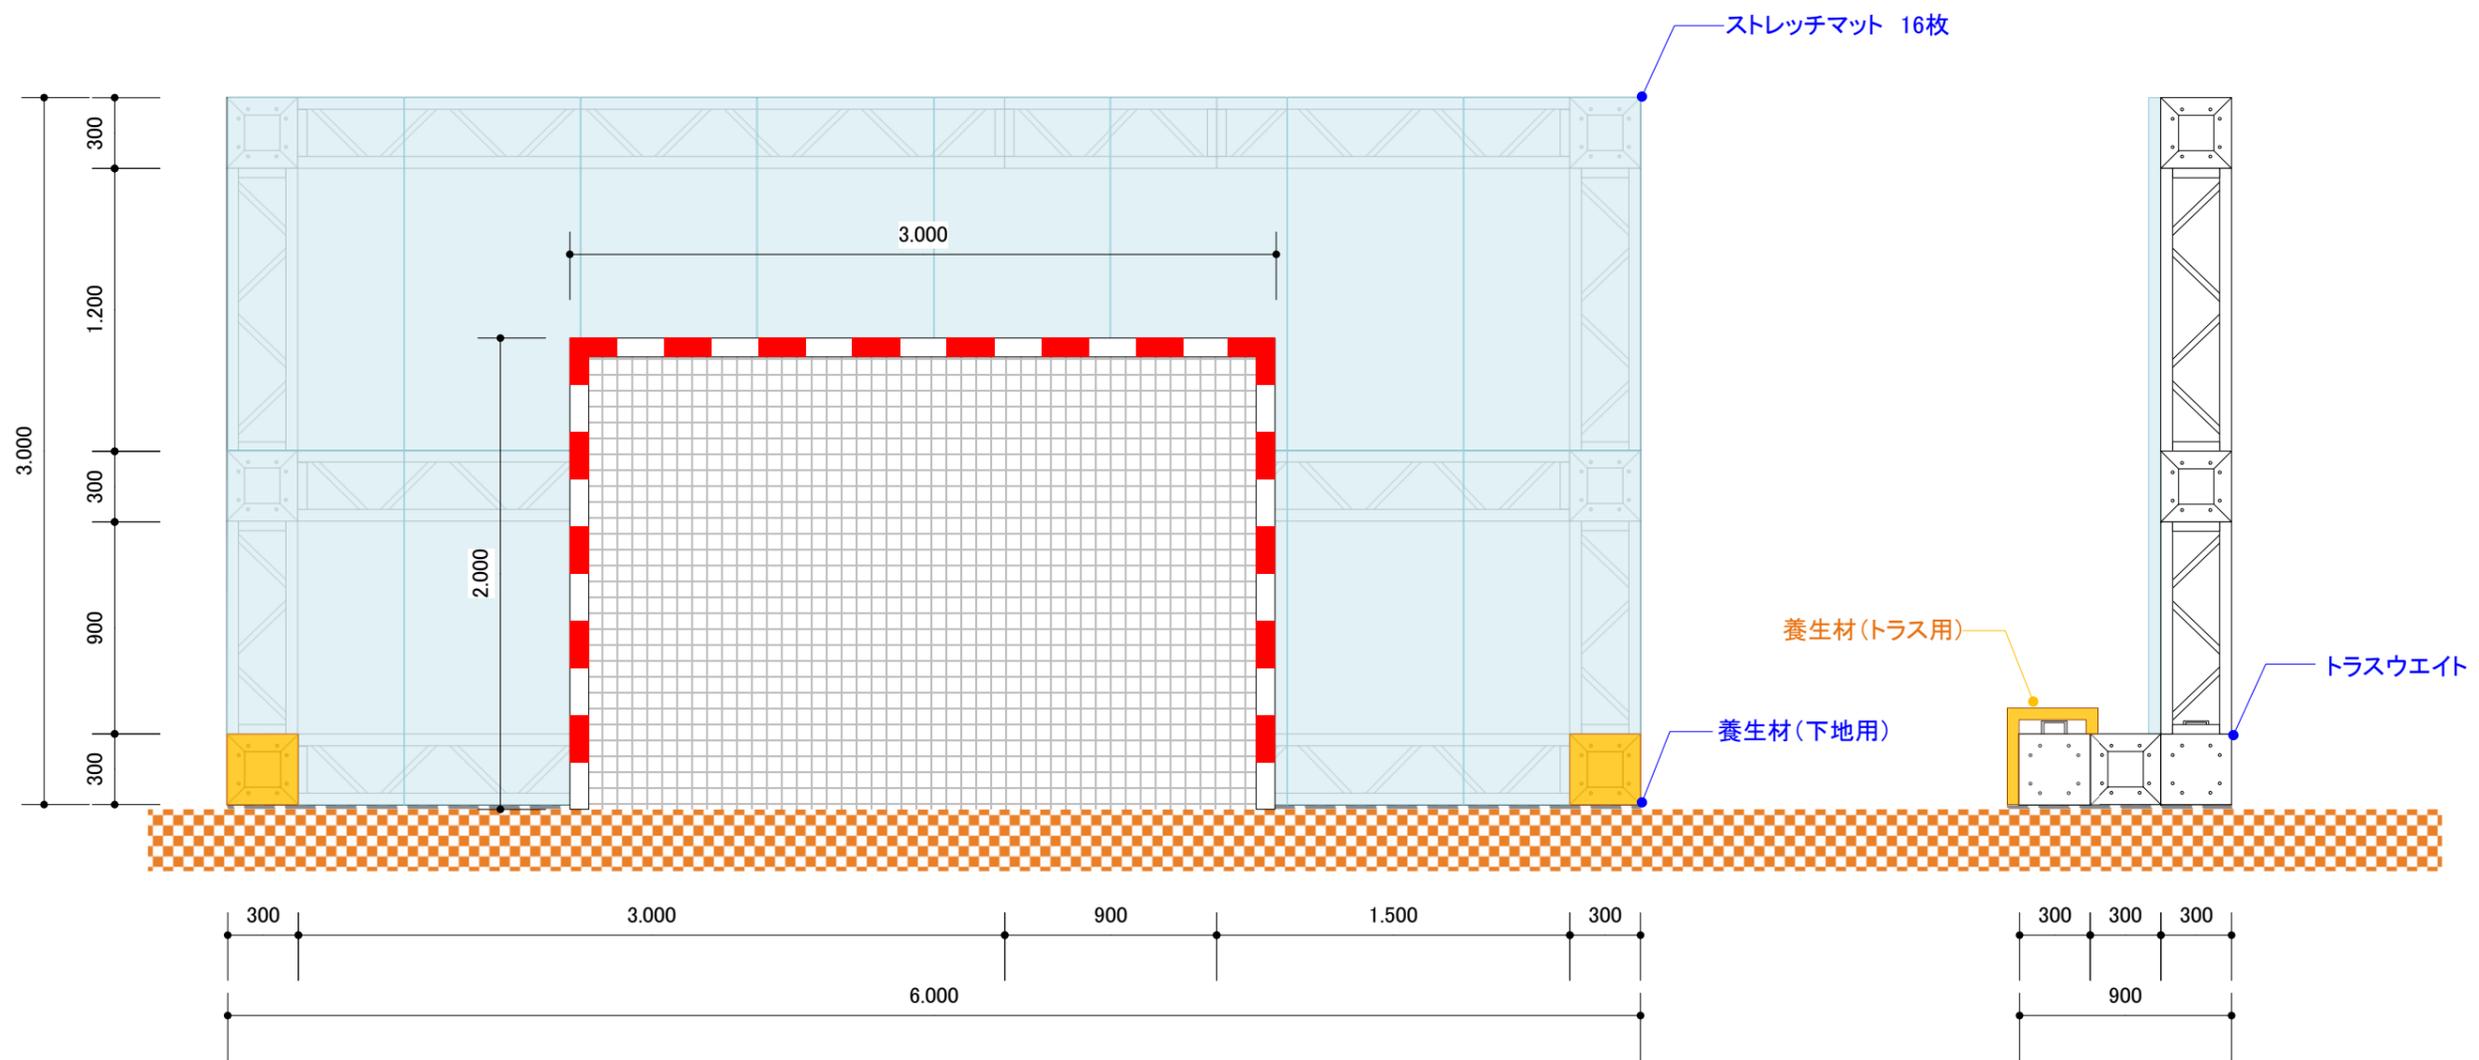

正面図

側面図

いきいき茨城ゆめ国体  
 守谷市・常総市・坂東市実行委員会



競技名	第23回ジャパンオープンハンドボールトーナメント	縮尺	S=1/30(A3)
図面名	防球マット(常総運動公園総合体育館)	修正日	2018/03/14