



坂東市総合文化センター



凡例	
○	街灯
▭	ベンチ

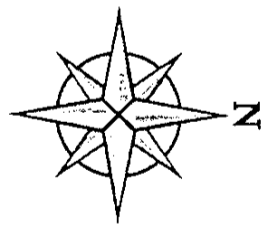

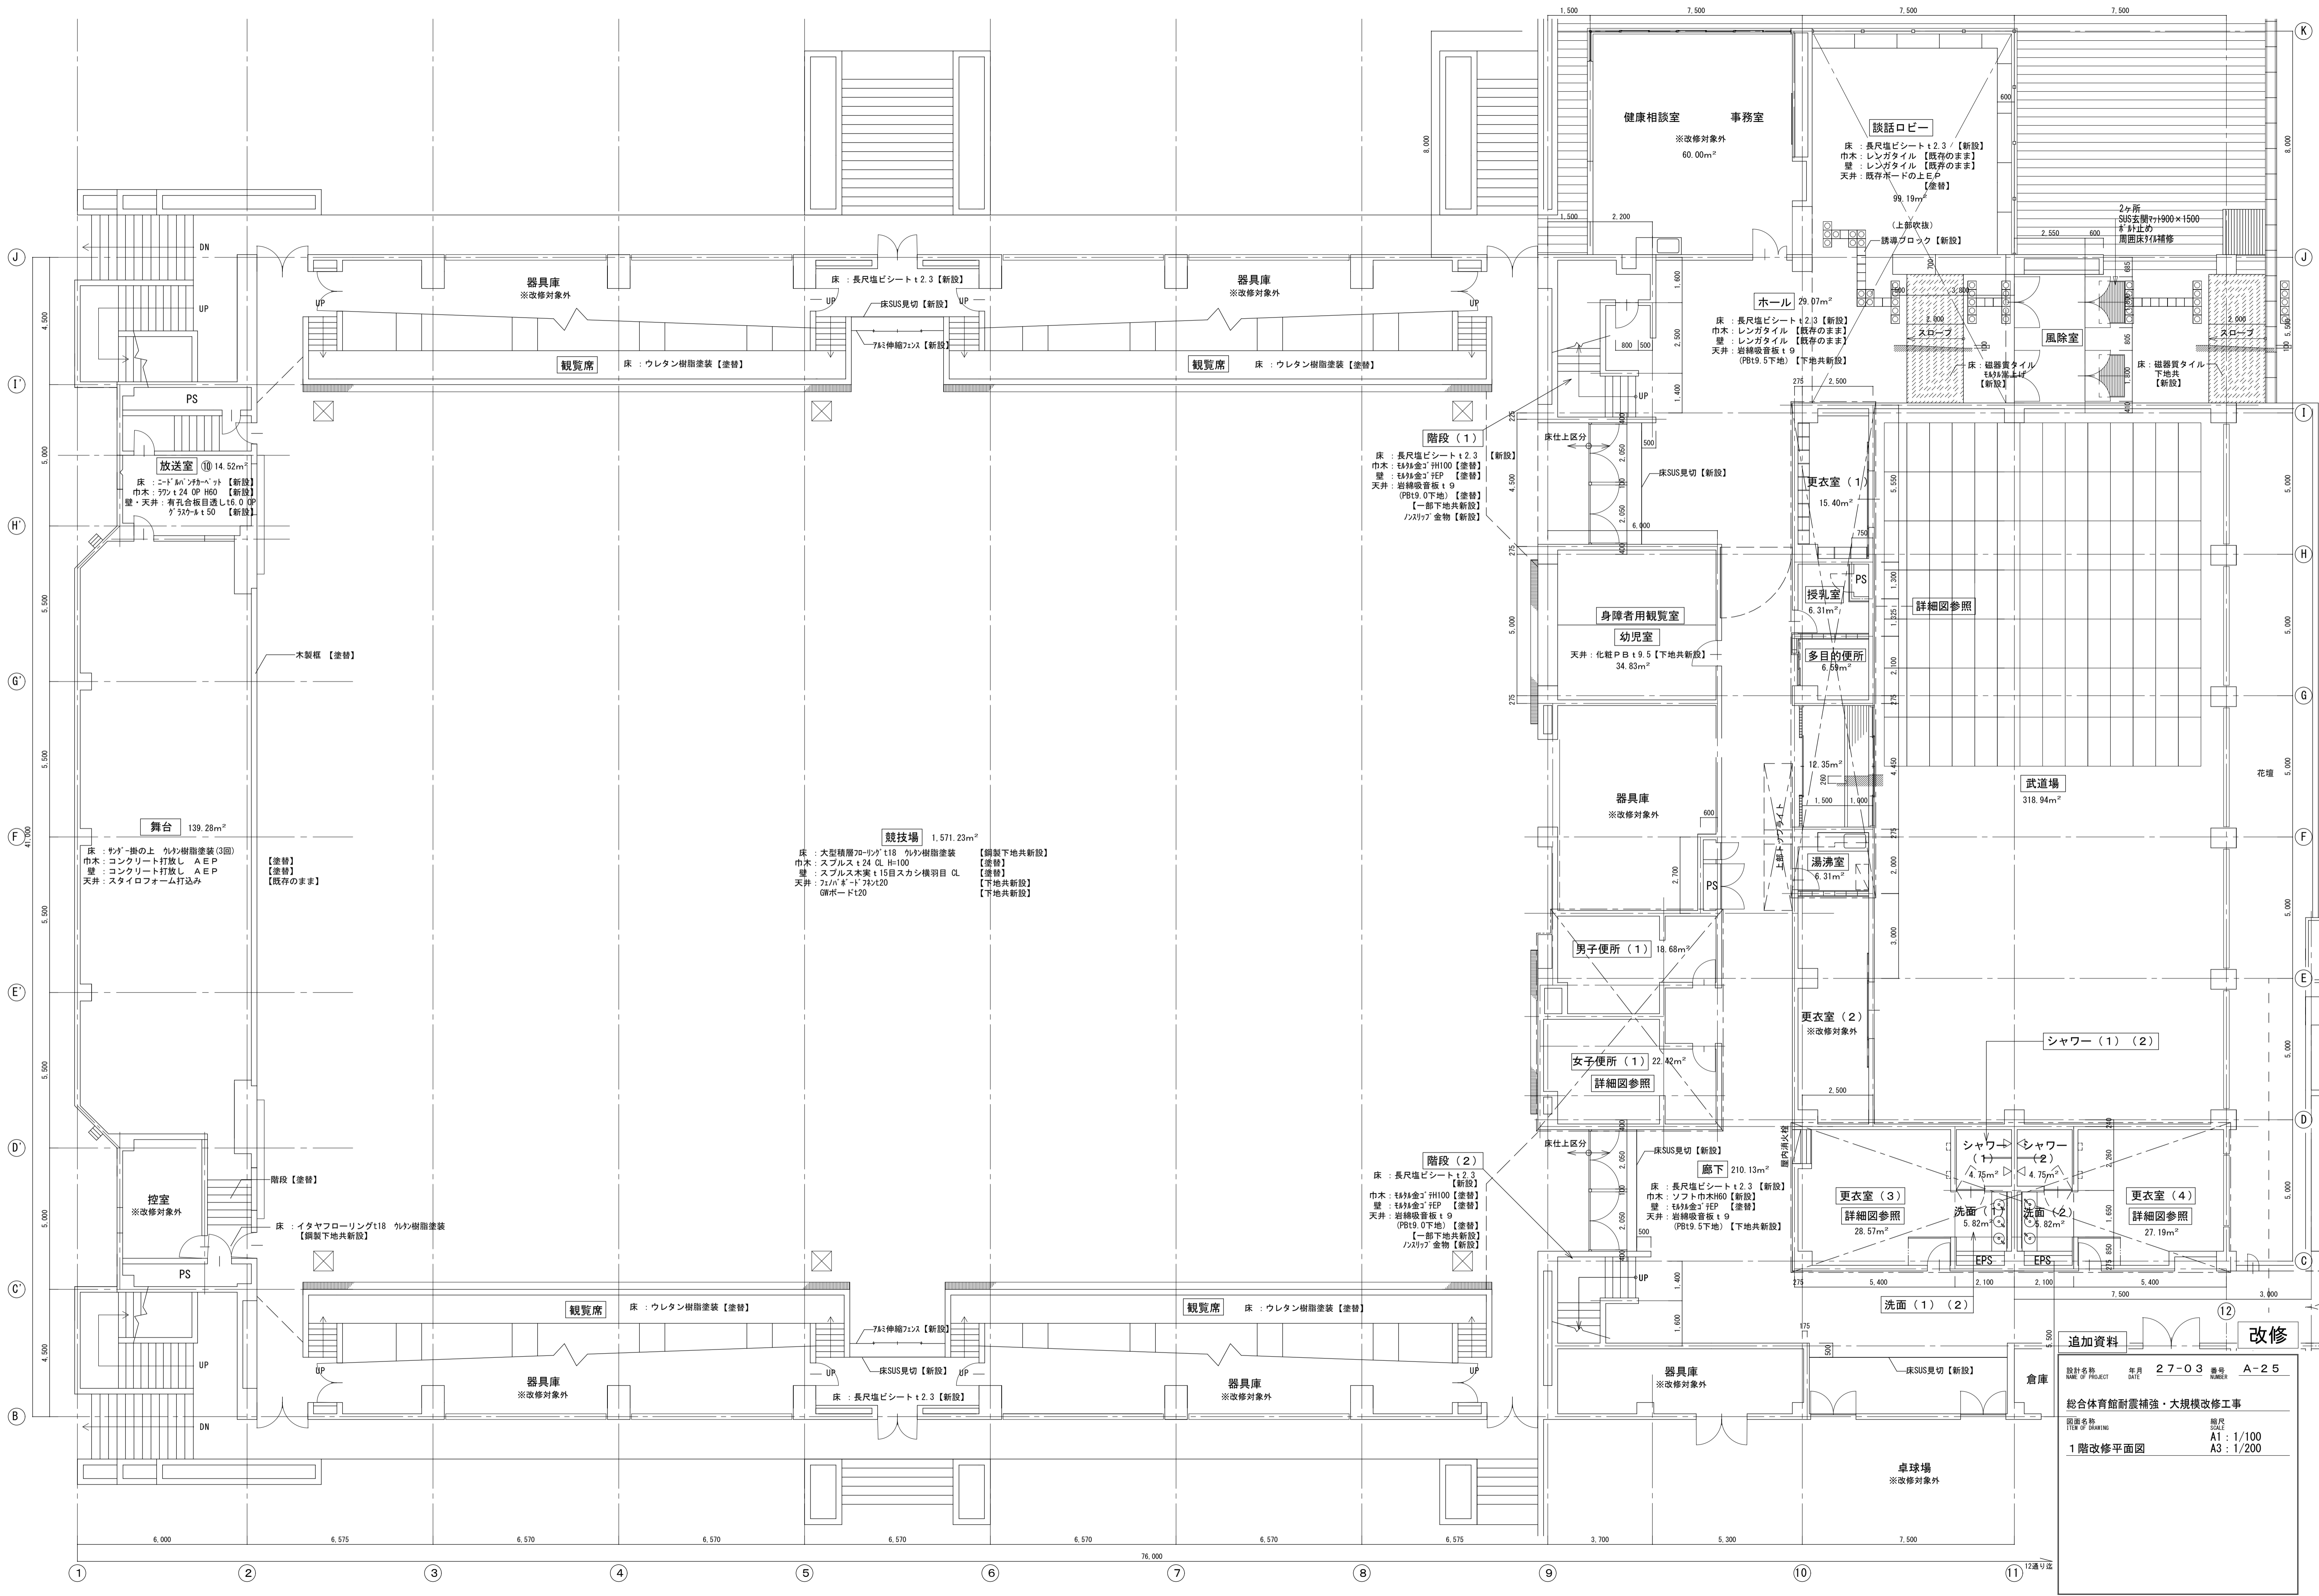


追加資料

設計名称: 総合体育館耐震補強・大規模改修工事
 年月: 27-03
 番号: A-25

図面名称: 1階改修平面図
 縮尺: A1: 1/100, A3: 1/200

改修

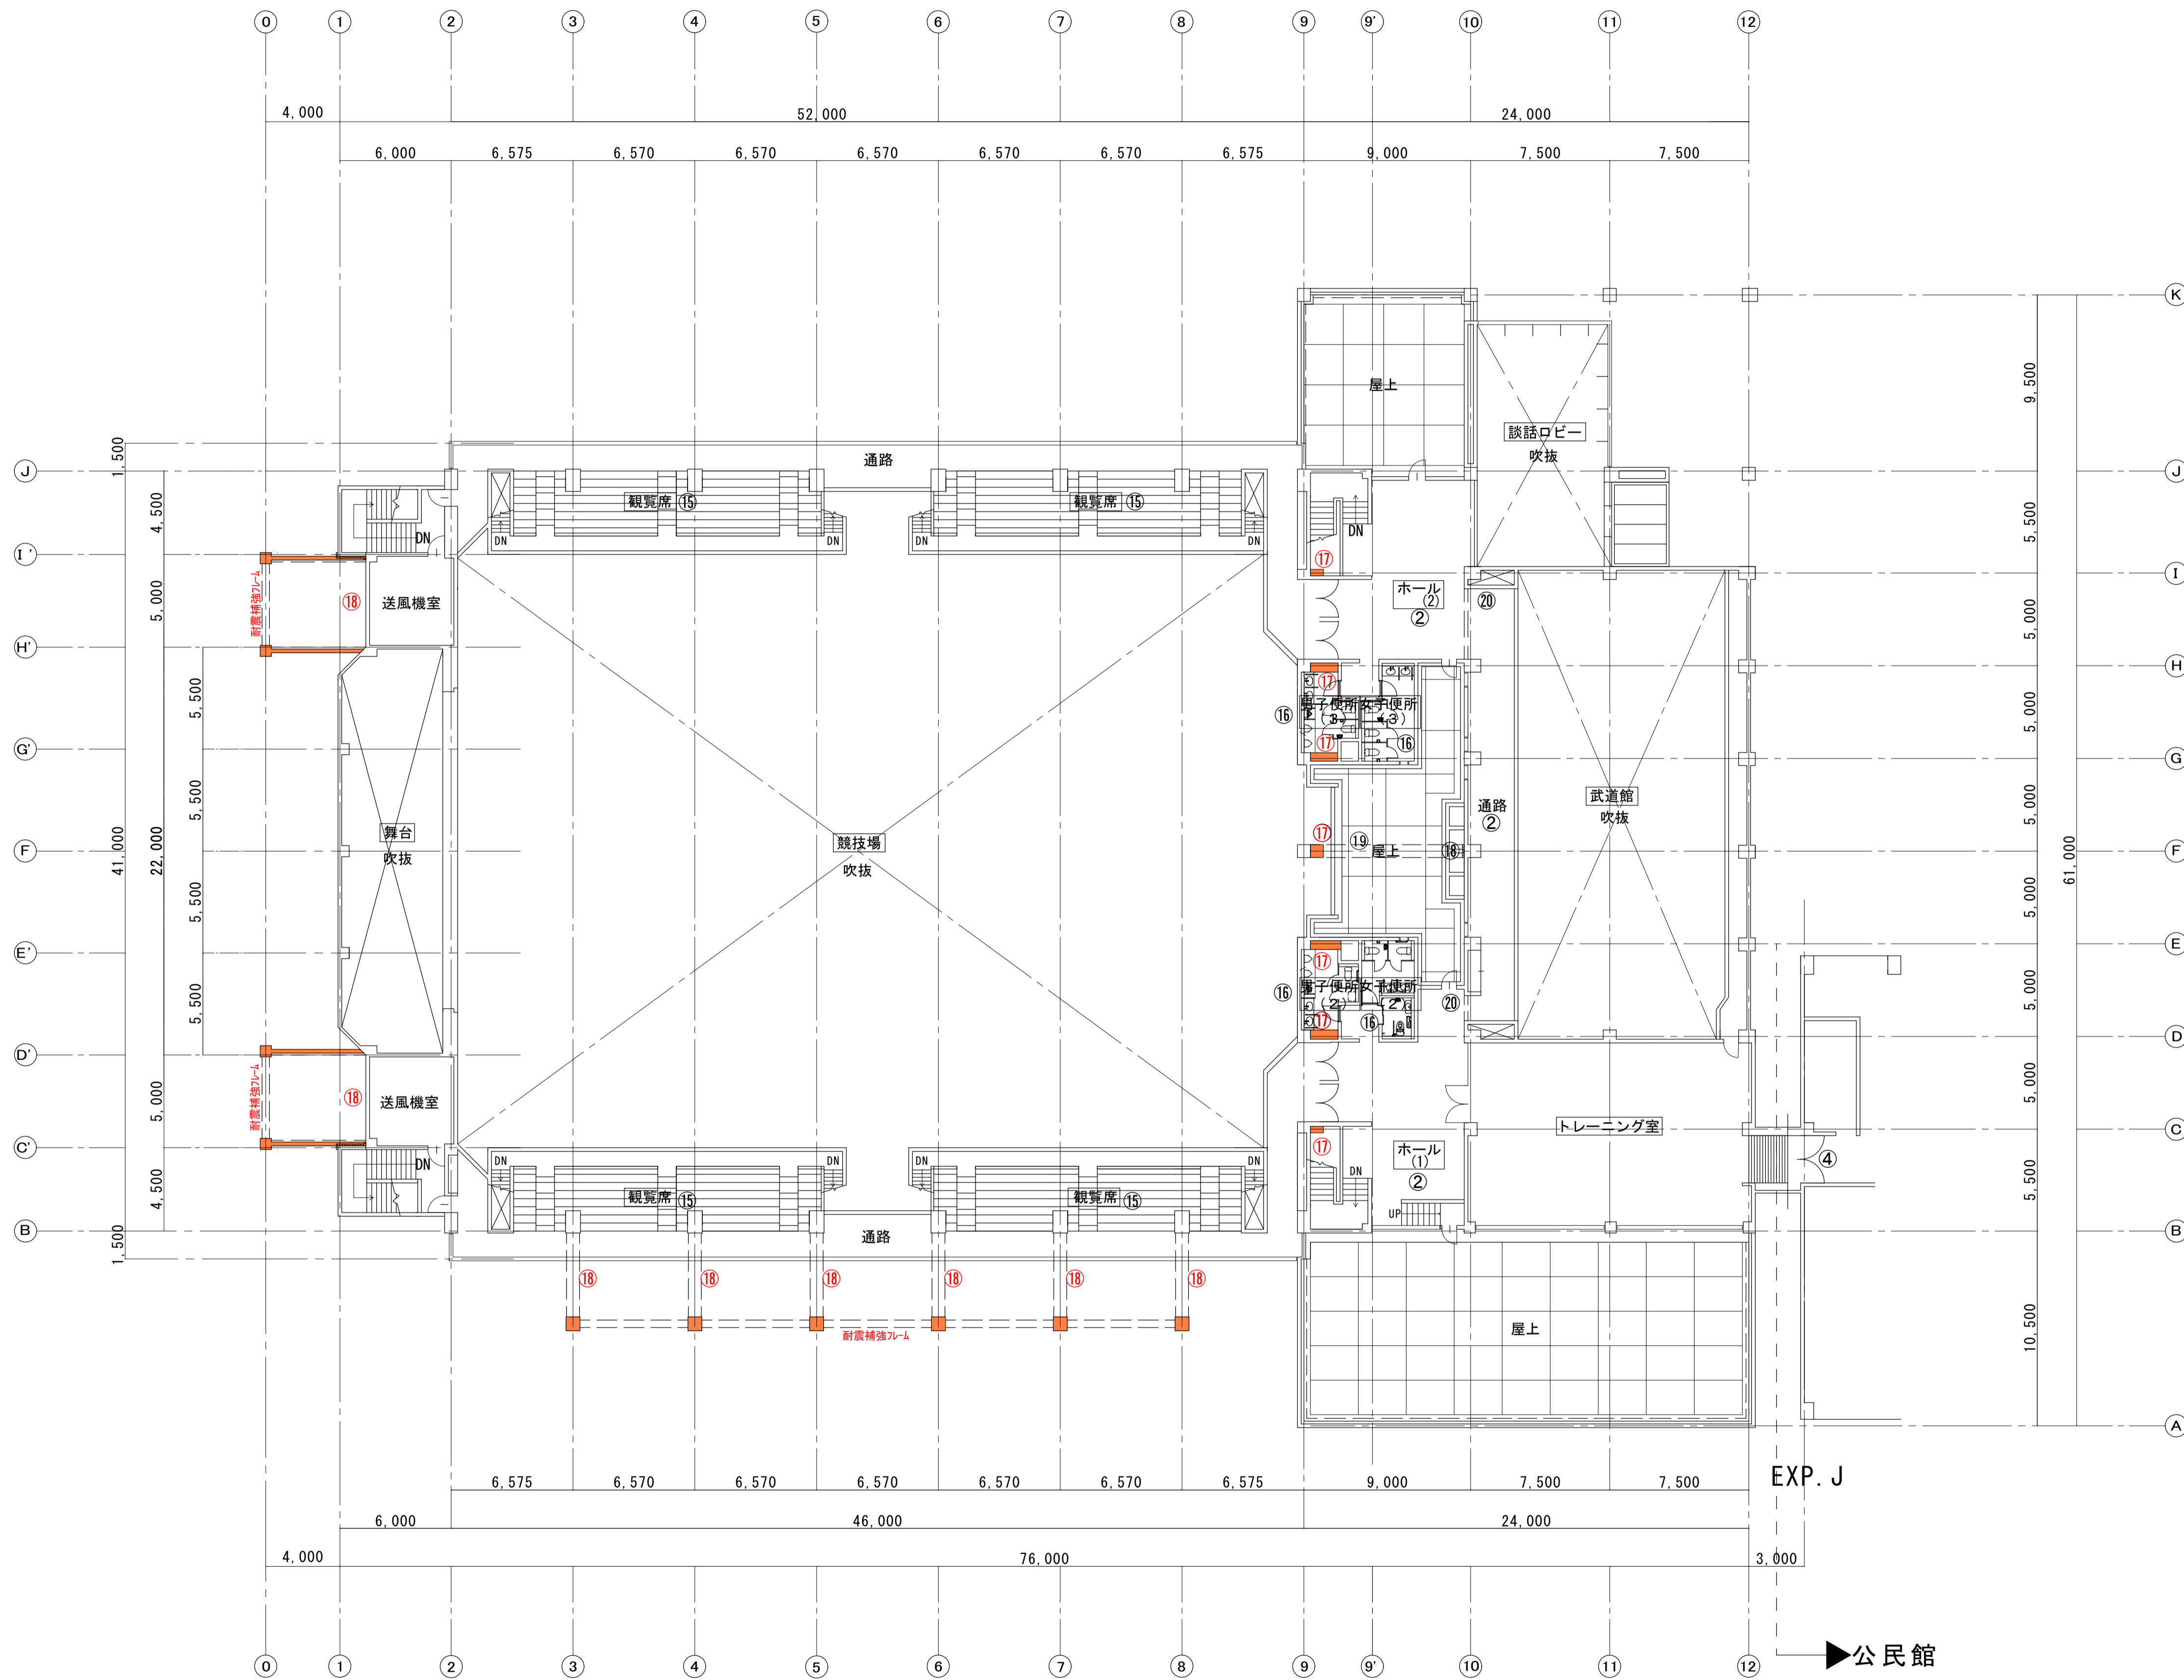

2階平面図 S=1/200

No.	改修内容
①	床仕上新設 (スロープ改修)
②	床: 仕上材新設 壁・天井: 塗替
③	床見切新設
④	両開き防火戸 (常開) 両面塗替
⑤	床: 仕上材新設 (鋼製下地共) 壁: 塗替 天井: 仕上材新設 (下地共) ※特定天井非該当品
⑥	体育器具新設 (基礎共) 照明器具 (LED) 新設 その他 火報・スピーカー・空調・消火栓の改修
⑦	新入防止ゲート新設
⑧	床: 仕上材新設 壁: 塗替
⑨	舞台幕改修 (詳細確認要)
⑩	床・壁・天井仕上材新設 放送設備アンプ改修
⑪	床・壁・天井仕上材新設 給排水設備・電気設備改修
⑫	欠番
⑬	バルクタンク移設 フェンス新設 耐震補強フレーム新設
⑭	耐震補強フレーム新設
⑮	床: 仕上材塗替 壁・天井: 塗替
⑯	床・壁・天井仕上材新設 乾式にて改修 衛生器具、照明器具、その他設備は全て新設
⑰	補強柱新設
⑱	耐震補強フレーム新設 既存取合い復旧
⑲	カーテンウォール一部新設
⑳	開口部周囲床・壁・天井仕上復旧
㉑	建具新設
㉒	床・天井: 仕上材 (下地共) 新設 壁: 塗替
㉓	天井仕上 (下地共) 新設
㉔	欠番
㉕	欠番

凡例

室名 今回改修室を示す。

追加資料		改修	
設計名称 NAME OF PROJECT	年月 DATE	27-03	番号 NUMBER
総合体育館耐震補強・大規模改修工事		A-06	
図面名称 TITLE OF DRAWING	縮尺 SCALE	2階平面図	
		A1: 1/200	A3: 1/400