

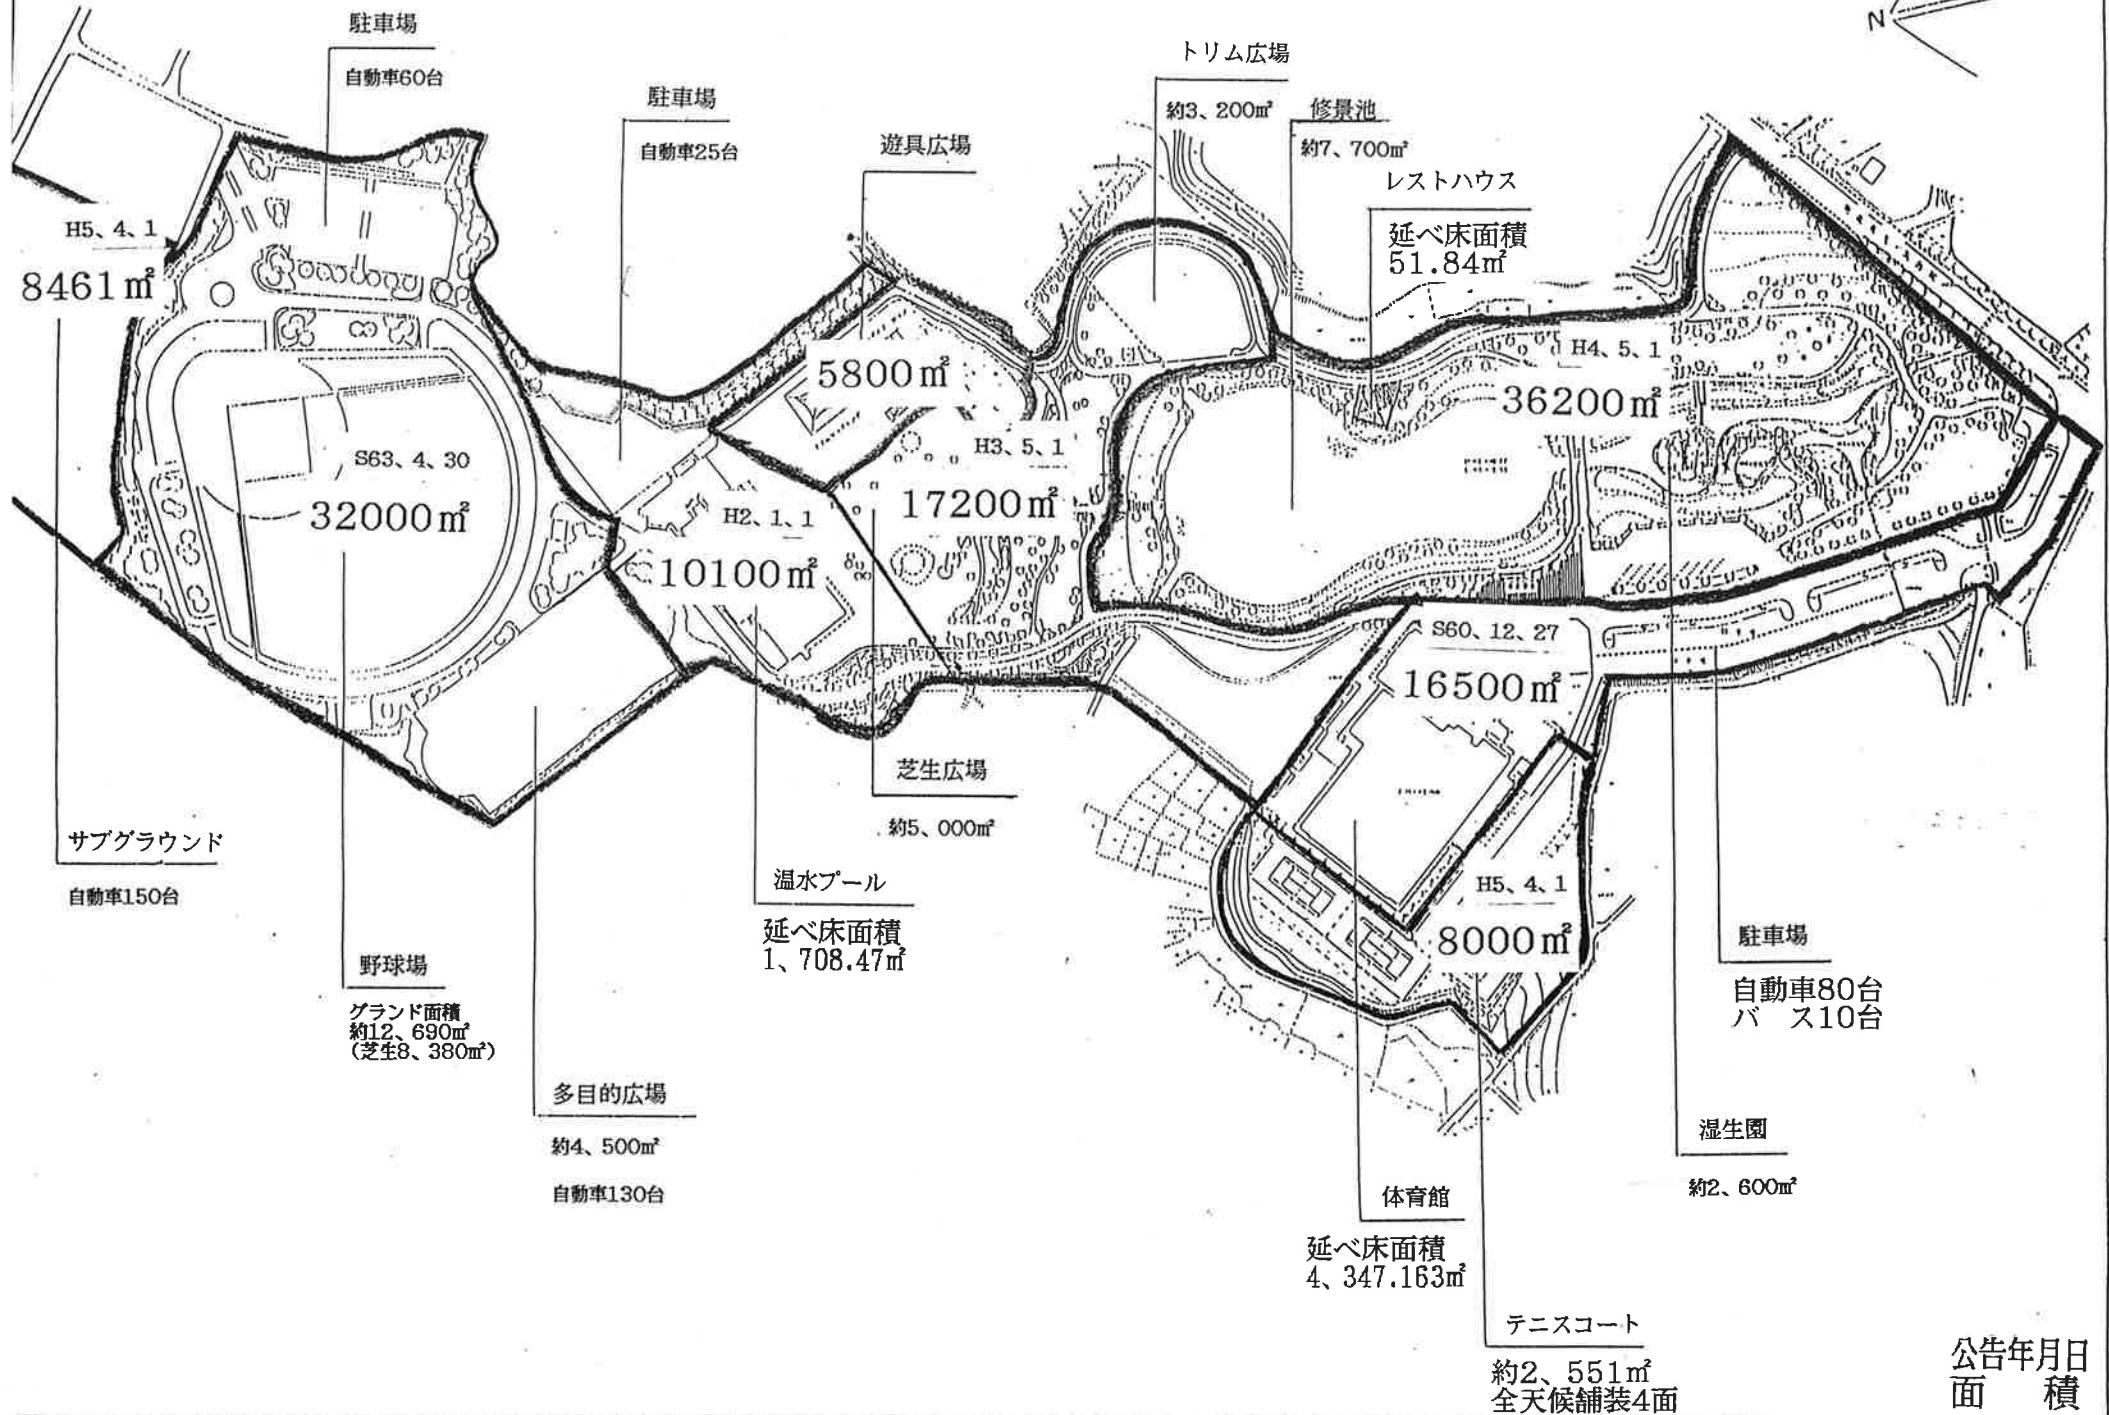


# きぬ総合公園 平面図

128,461㎡  
+ 5,800㎡

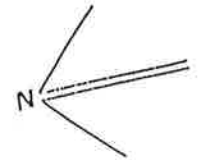


公告年月日  
面積

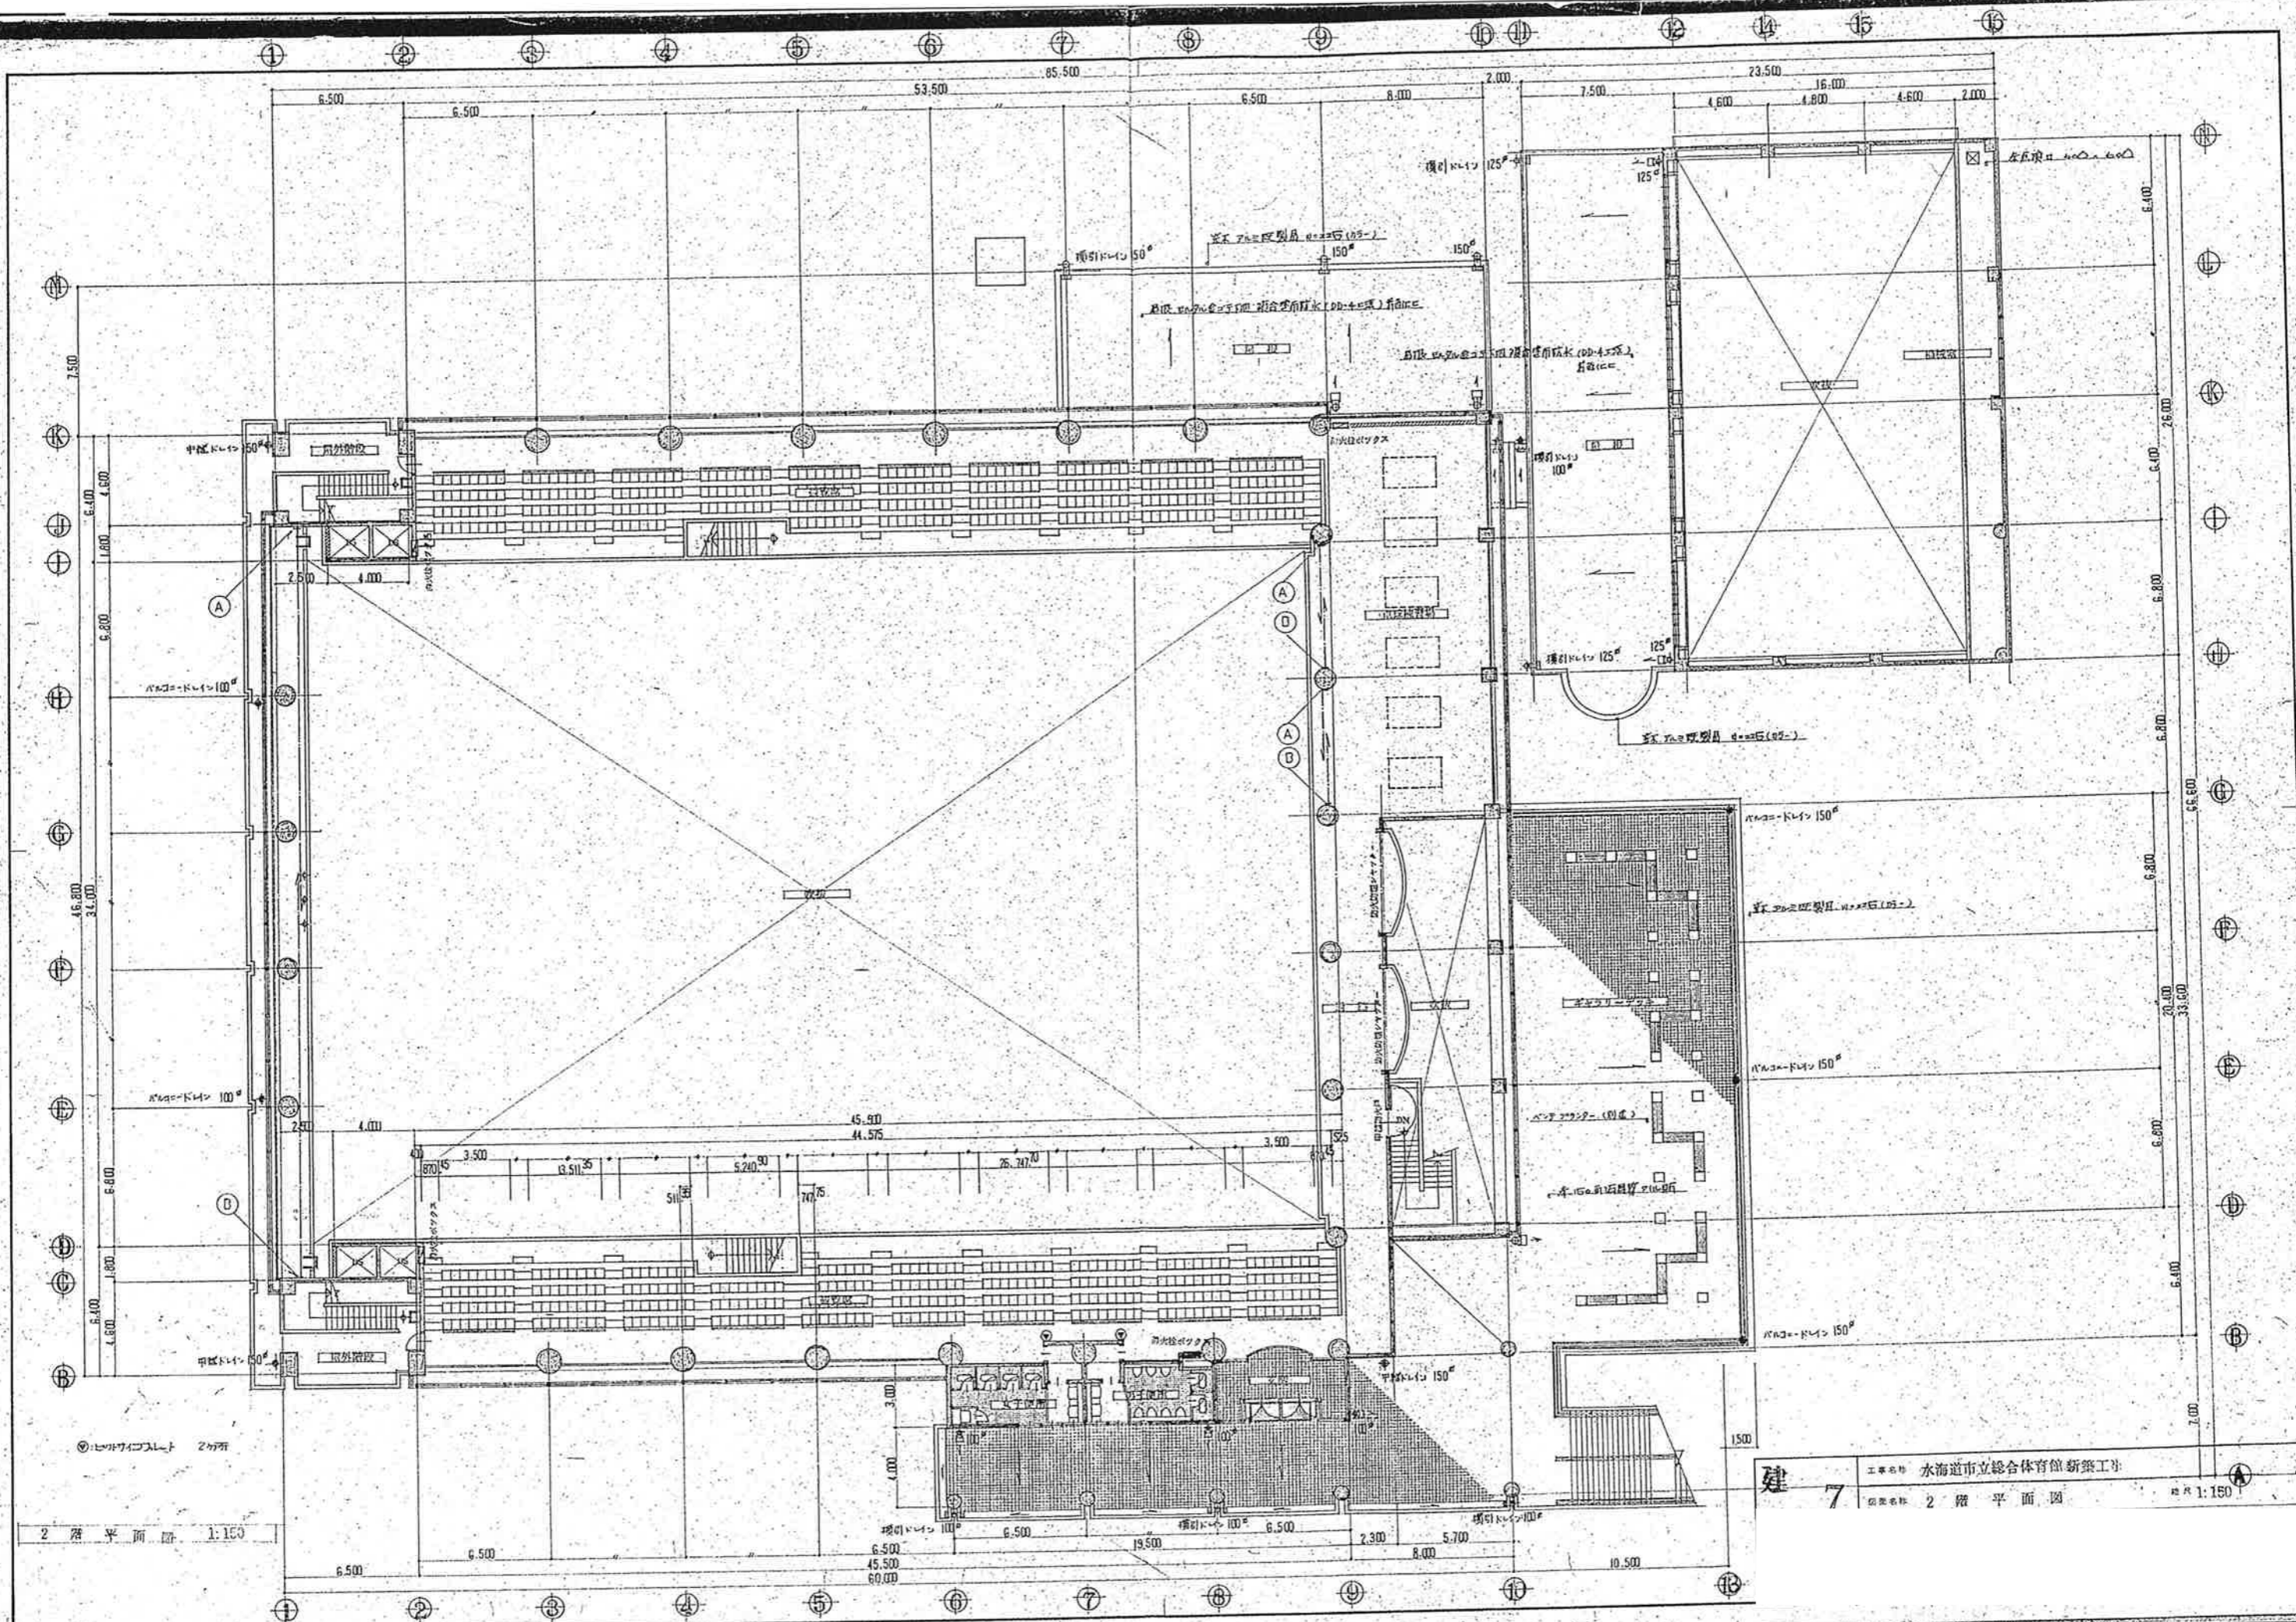

建 7 工事名称 水海道市立総合体育館新築工事  
図面名称 2階平面図 縮尺 1:150

2階平面図 1:150

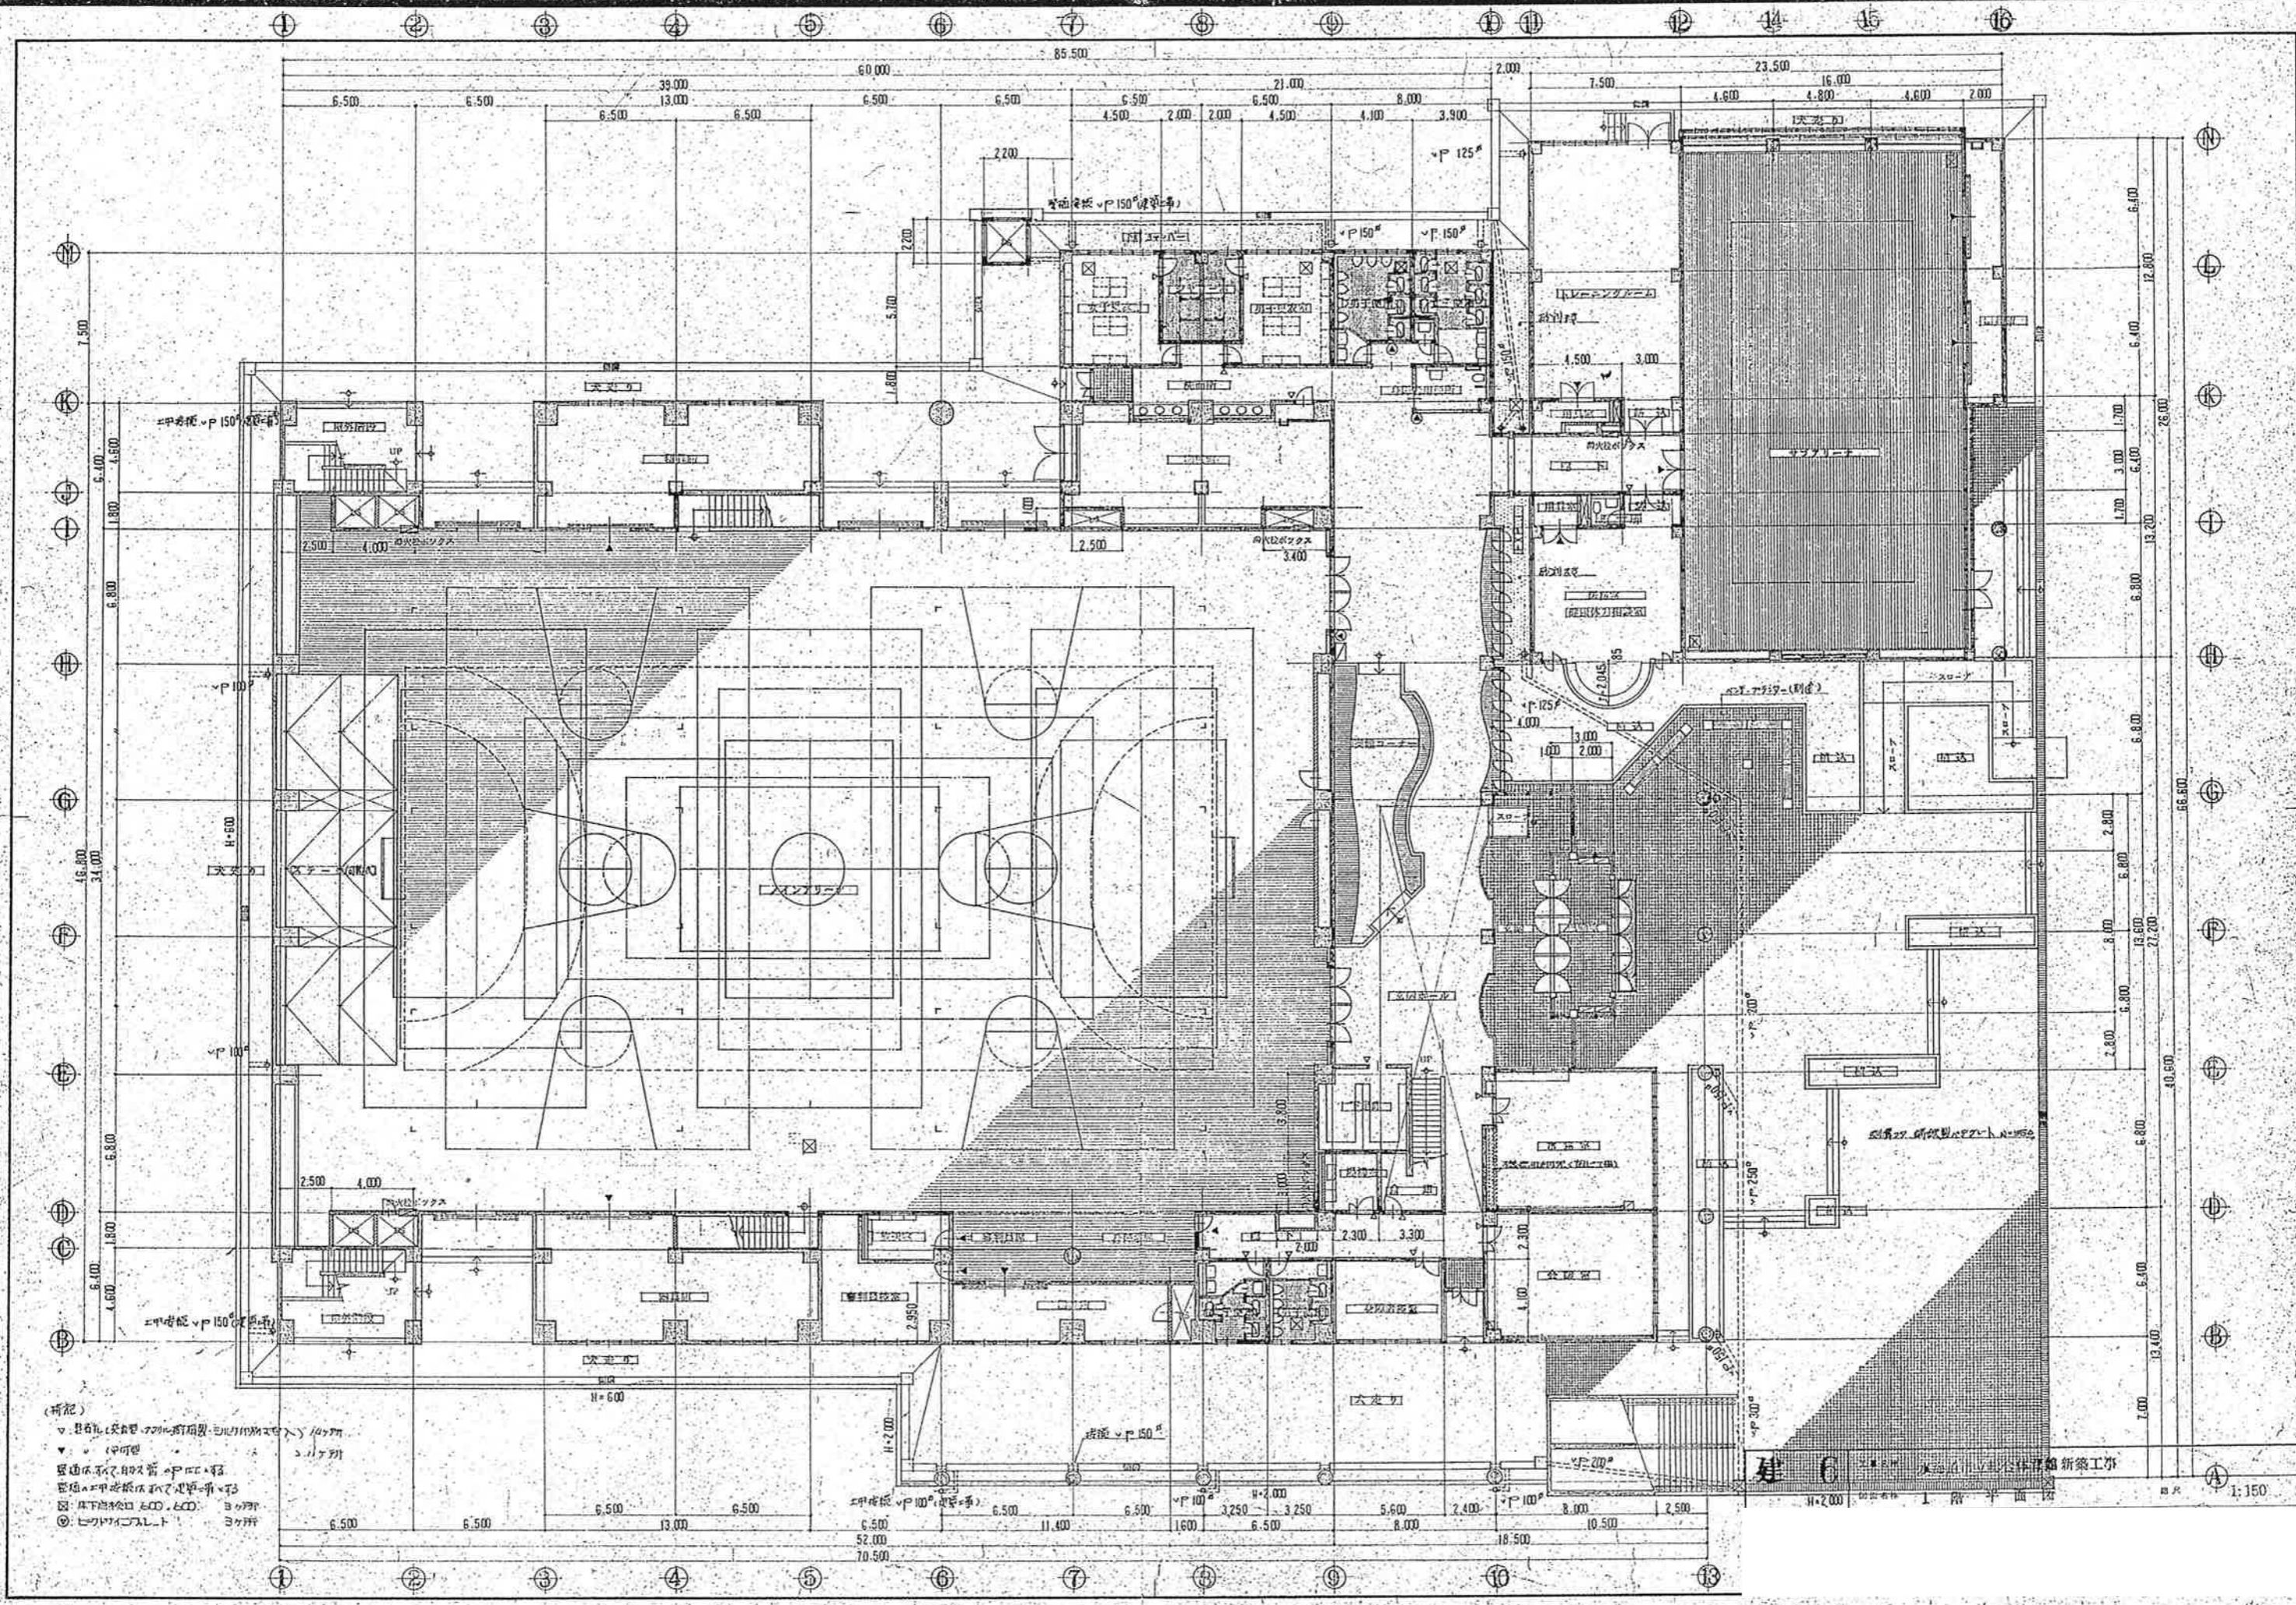

(補記)  
 □ 壁付の床下部分に於ける配管の位置を示す  
 △ 中可動  
 ○ 壁付の床下部分に於ける配管の位置を示す  
 ⊙ 壁付の床下部分に於ける配管の位置を示す  
 ⊕ ヒコイイテスト

建 6  
 新築工事  
 1:150