


競技名	No.	施設名称	設置場所	設置日	撤去日
ハンドボール [リハーサル大会]	A~O	コートまわり	常総運動公園 総合体育館		

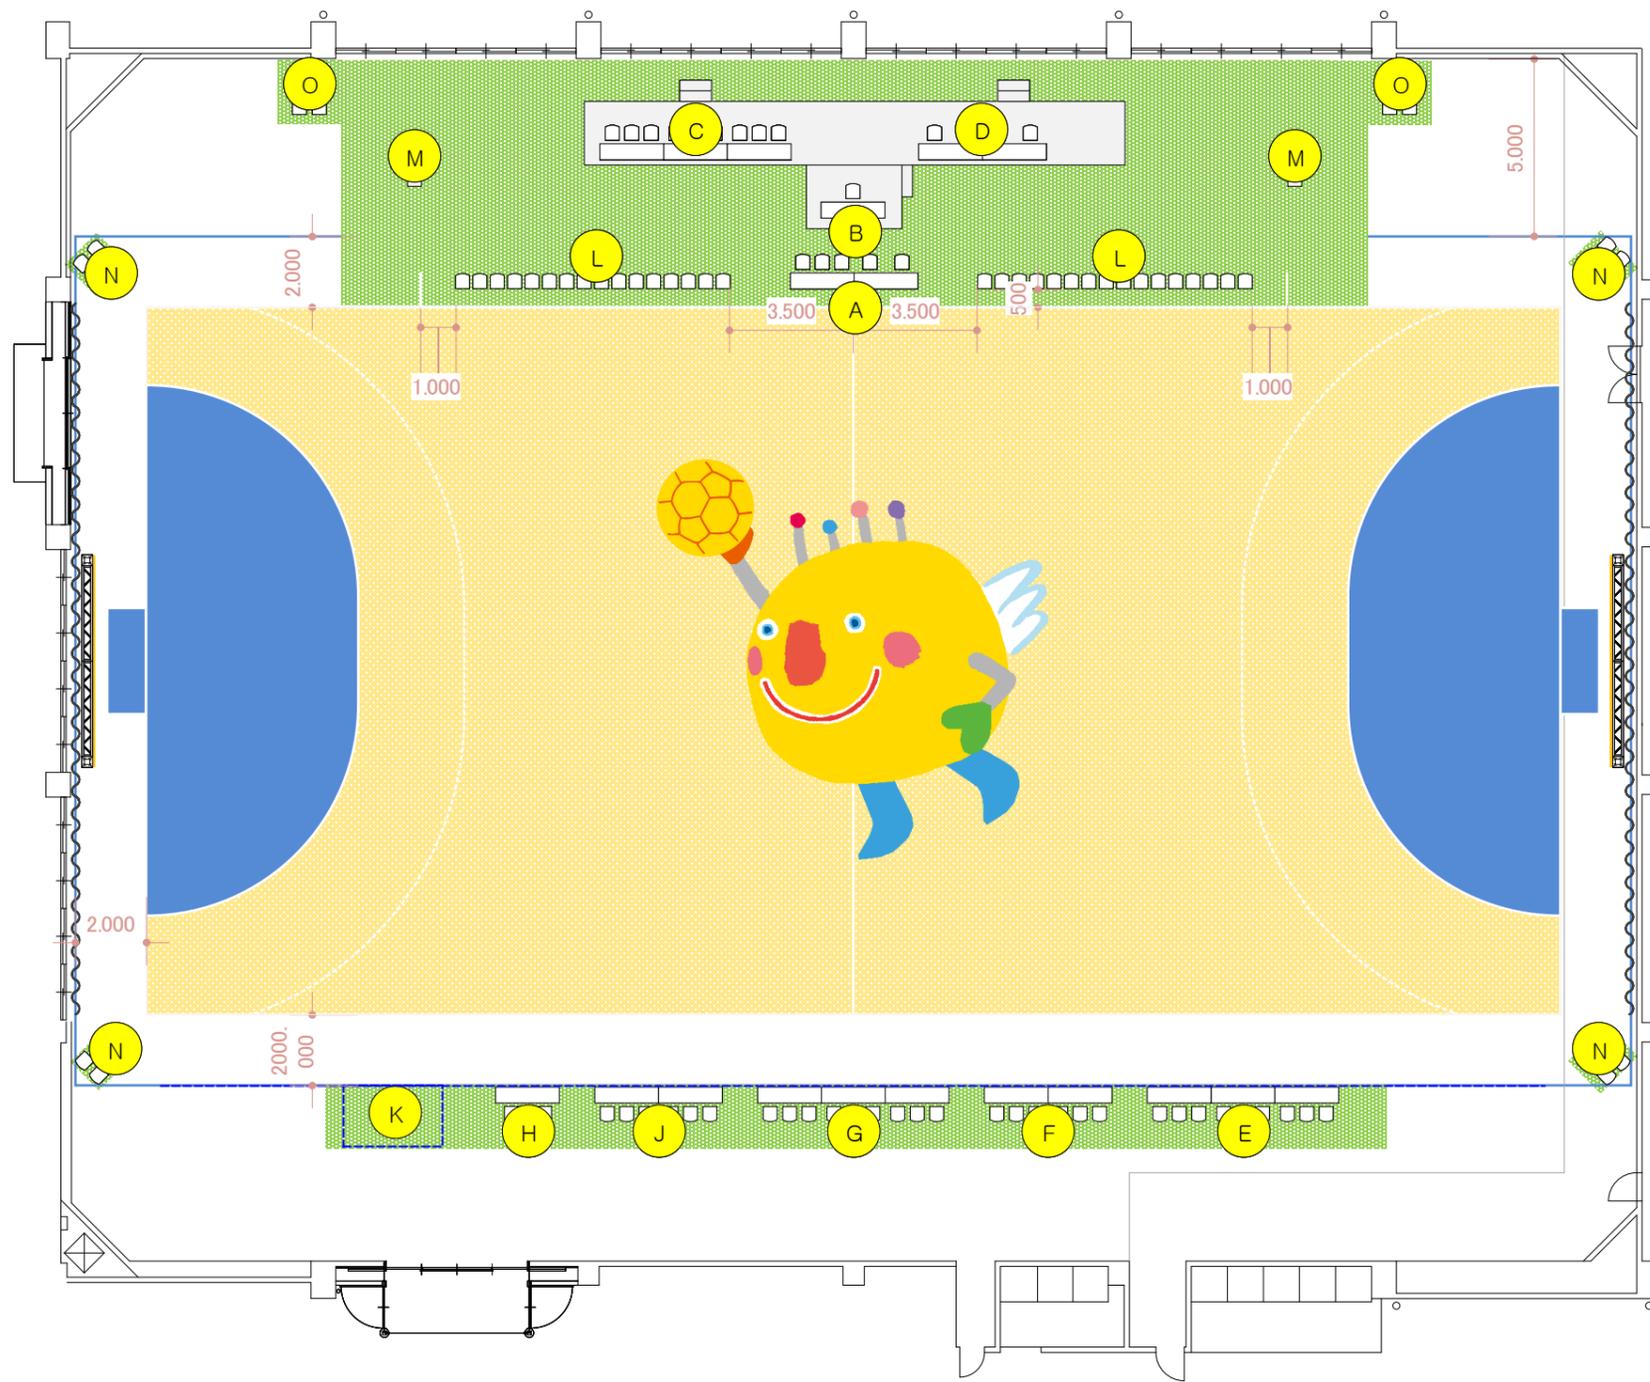

No.	項目 / 規格	数量	単位	調達方法
1	A_オフィシャル席			
2	椅子	5	脚	施設備品
3	システムカウンター	1	式	施設備品
4	ドラムコード	1	台	施設備品
5	デコラテーブル	2	台	レンタル
6	テーブルクロス	2	枚	レンタル
7	B_JHAオフィシャル			
8	椅子	1	脚	施設備品
9	デコラテーブル	1	台	レンタル
10	テーブルクロス	1	枚	レンタル
11	ステージ 2.7×1.8×H0.45	1	式	レンタル
12	パンチカーペット	4.8	m2	レンタル
13	ステップ W900	1	台	レンタル
14	C_戦評・公式記録席			
15	椅子	9	脚	施設備品
16	デコラテーブル	3	台	レンタル
17	テーブルクロス	3	枚	レンタル
18	ノートパソコン	4	台	※別発注
19	インクジェットプリンタ	1	台	※別発注
20	ドラムコード	2	台	レンタル
21	ステージ 14.4×1.8×H0.6	1	式	レンタル
22	パンチカーペット	25.9	m2	レンタル
23	ステップ W900	2	台	レンタル
24	D_放送席			
25	椅子	4	脚	施設備品
26	デコラテーブル	2	台	レンタル
27	テーブルクロス	2	枚	レンタル
28	放送設備	1	式	施設備品
29	E_競技役員席			
30	椅子	9	脚	施設備品
31	デコラテーブル	3	台	レンタル
32	テーブルクロス	3	枚	レンタル
33	F_審判員席			
34	椅子	6	脚	施設備品
35	デコラテーブル	2	台	レンタル
36	テーブルクロス	2	枚	レンタル
37	G_来賓・大会役員席			
38	椅子	9	脚	施設備品
39	デコラテーブル	3	台	レンタル
40	テーブルクロス	3	枚	レンタル
41	H_救護席			
42	椅子	2	脚	施設備品
43	デコラテーブル	1	台	レンタル
44	テーブルクロス	1	枚	レンタル
45	J_視察員・報道員席			
46	椅子	6	脚	施設備品
47	デコラテーブル	2	台	レンタル
48	テーブルクロス	2	枚	レンタル
49	K_福祉席			
50	椅子	2	脚	施設備品
51	卓球フェンス	4	枚	レンタル
52	L_選手席			
53	椅子	32	脚	施設備品
54	プラカードスタンド	2	台	レンタル
55	M_トレーナー席			
56	椅子	2	脚	施設備品
57	N_コートキーパー席			
58	椅子	8	脚	施設備品
59	フロアシート	12	m2	レンタル
60	O_レッドカード席			
61	椅子	4	脚	施設備品
62	フロアシート	8	m2	レンタル
63	★_その他			
64	フロアシート	258	m2	レンタル
65	卓球フェンス	29	枚	レンタル
66	ゴール裏養生(ストレッチマット)	32	枚	レンタル
67	躯体(トラス)	2	式	レンタル