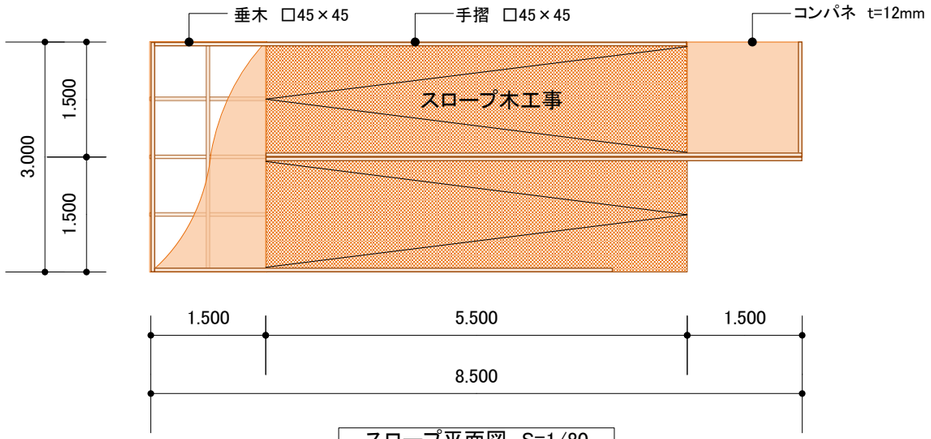

スロープ平面図　S=1/80

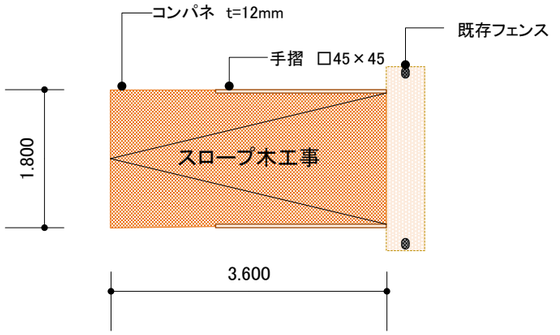

スロープ平面図　S=1/80

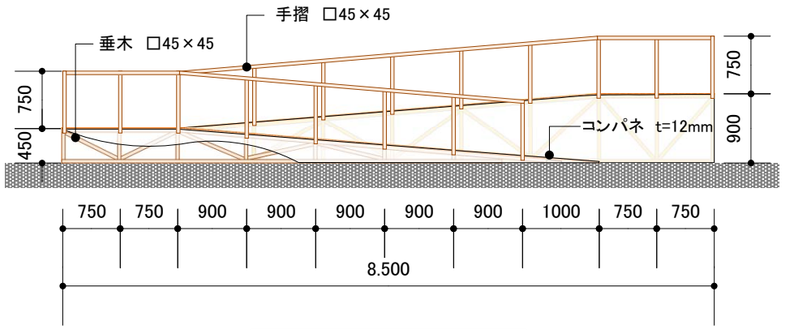

スロープ立面図　S=1/80

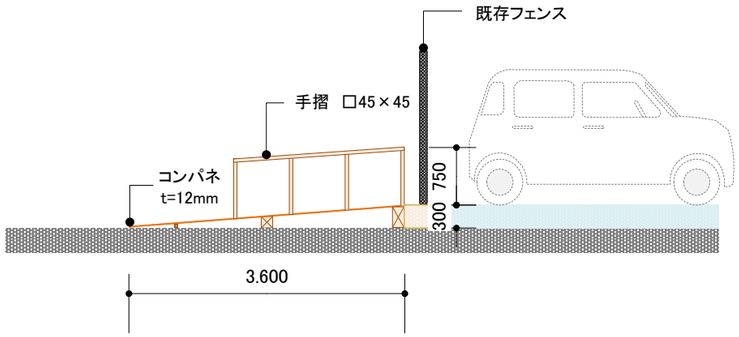

スロープ立面図　S=1/80

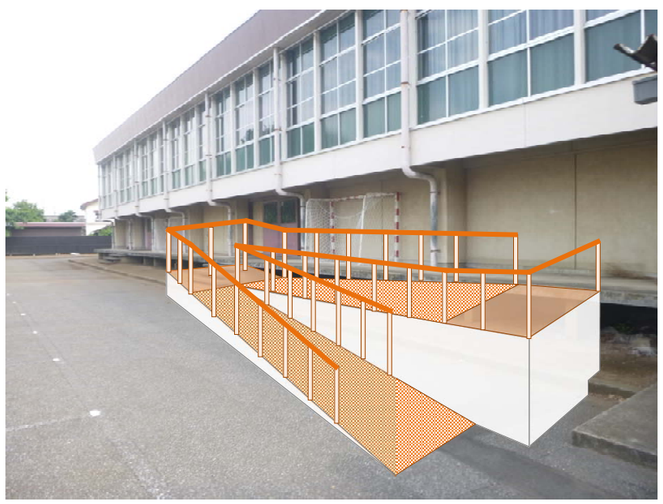

いきいき茨城ゆめ国体 守谷市・常総市・坂東市実行委員会	いきいき茨城ゆめ国体2019 第74回国民体育大会　翔べ　羽ばたけ　そして未来へ	競技名	第23回ジャパンオープンハンドボールトーナメント	縮尺	
		図面名	スロープ設備図(県立岩井高等学校体育館)	修正日	2018/03/14